


Satzung "An der Malzhohle"

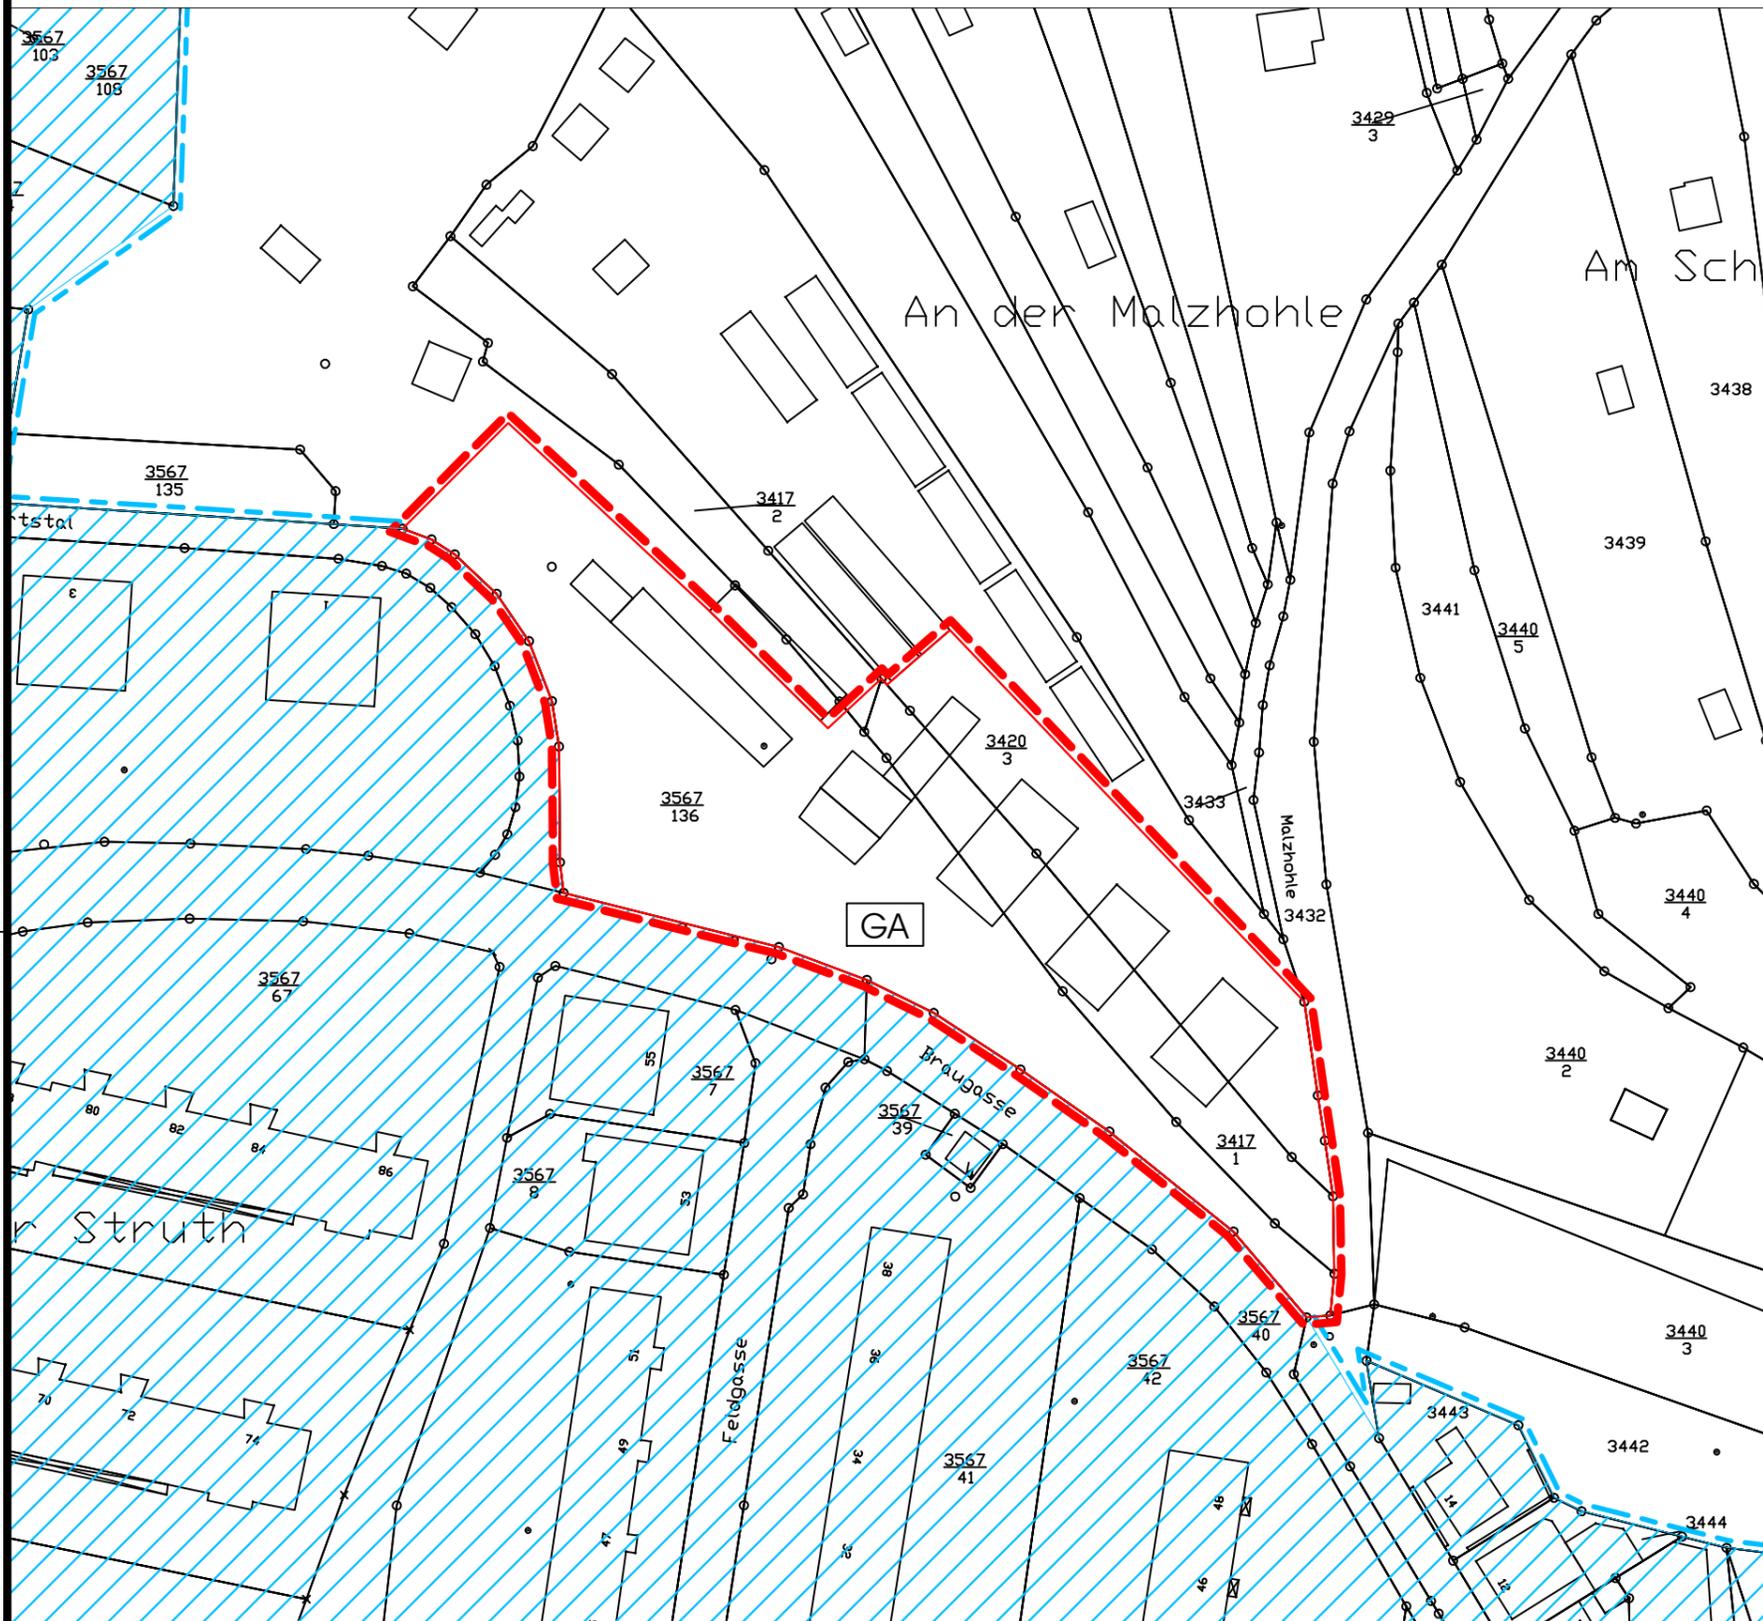

1. Kartengrundlage
Automatisierte Liegenschaftskarte
2. Aufstellung
Der Stadtrat hat in seiner Sitzung vom 24.06.14 gem. § 34 Abs. 4 Satz 1 Nr. 3 BauGB die Aufstellung einer Ergänzungssatzung beschlossen. Der Aufstellungsbeschluss wurde am 25.06.2014 ortsüblich bekannt gemacht.

Zella-Mehlis, den
Bürgermeister

3. Öffentliche Auslegung
Der Entwurf der Ergänzungssatzung mit Begründung hat gemäß § 3 Abs. 2 BauGB über die Dauer eines Monats vom 18.07. bis einschließlich 19.08.2014 öffentlich ausgelegen. Ort und Zeit der öffentlichen Auslegung sind ortsüblich bekanntgemacht worden.

Zella-Mehlis, den
Bürgermeister

4. Behördenbeteiligung
Die Behörden und sonstigen Träger öffentlicher Belange wurden gemäß § 4 Abs.2 BauGB vom 18.07. bis einschließlich 19.08.2014 beteiligt.

Zella-Mehlis, den
Bürgermeister


5. Abwägung
Der Stadtrat hat in seiner Sitzung vom 30.09.2014 unter Beschluss-Nr. die Anregungen der öffentlichen und privaten Belange untereinander und gegeneinander abgewogen. Das Ergebnis wurde mitgeteilt.

Zella-Mehlis, den
Bürgermeister

4. Satzungsbeschluss
Die Ergänzungssatzung gemäß § 34 Abs. 4.Satz 1 Nr. 3 BauGB wurde am 30.09.2014 als Satzung beschlossen.

Zella-Mehlis, den
Bürgermeister

Übersichtsplan

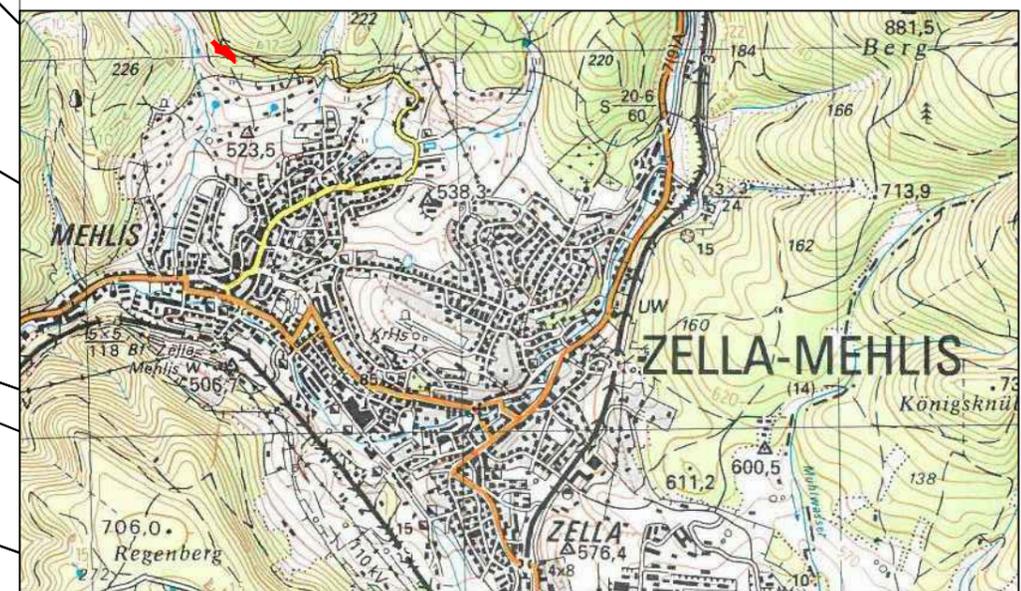


ERGÄNZUNGSSATZUNG ZELLA-MEHLIS "AN DER MALZHÖHLE"

MABSTAB: 1:1000 BLATT.-NR.: 1 DATUM: 23.06.2014

BEARBEITET: Kronacher Planungsstand: Satzung vom 28.08.2014

GEPRÜFT:

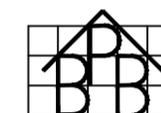

Bauplanungsbüro
Peter Bernhardt
Heinrich-Ehrhardt-Str.6
98544 Zella-Mehlis
Tel.: 03682/49150 Fax: 03682/894022

Planteil A

Festsetzungen

 Ergänzungsbereich gemäß § 34 Abs. 4 Satz 1 Nr. 3 BauGB

 Garagen

 Innenbereich gem. § 34 Abs. 4 Nr. 1 BauGB

 räumlicher Geltungsbereich der Klarstellungssatzung § 34 Abs. 4 Satz 1 Nr. 1 BauGB