



# Satzung "An der Malzhohle"

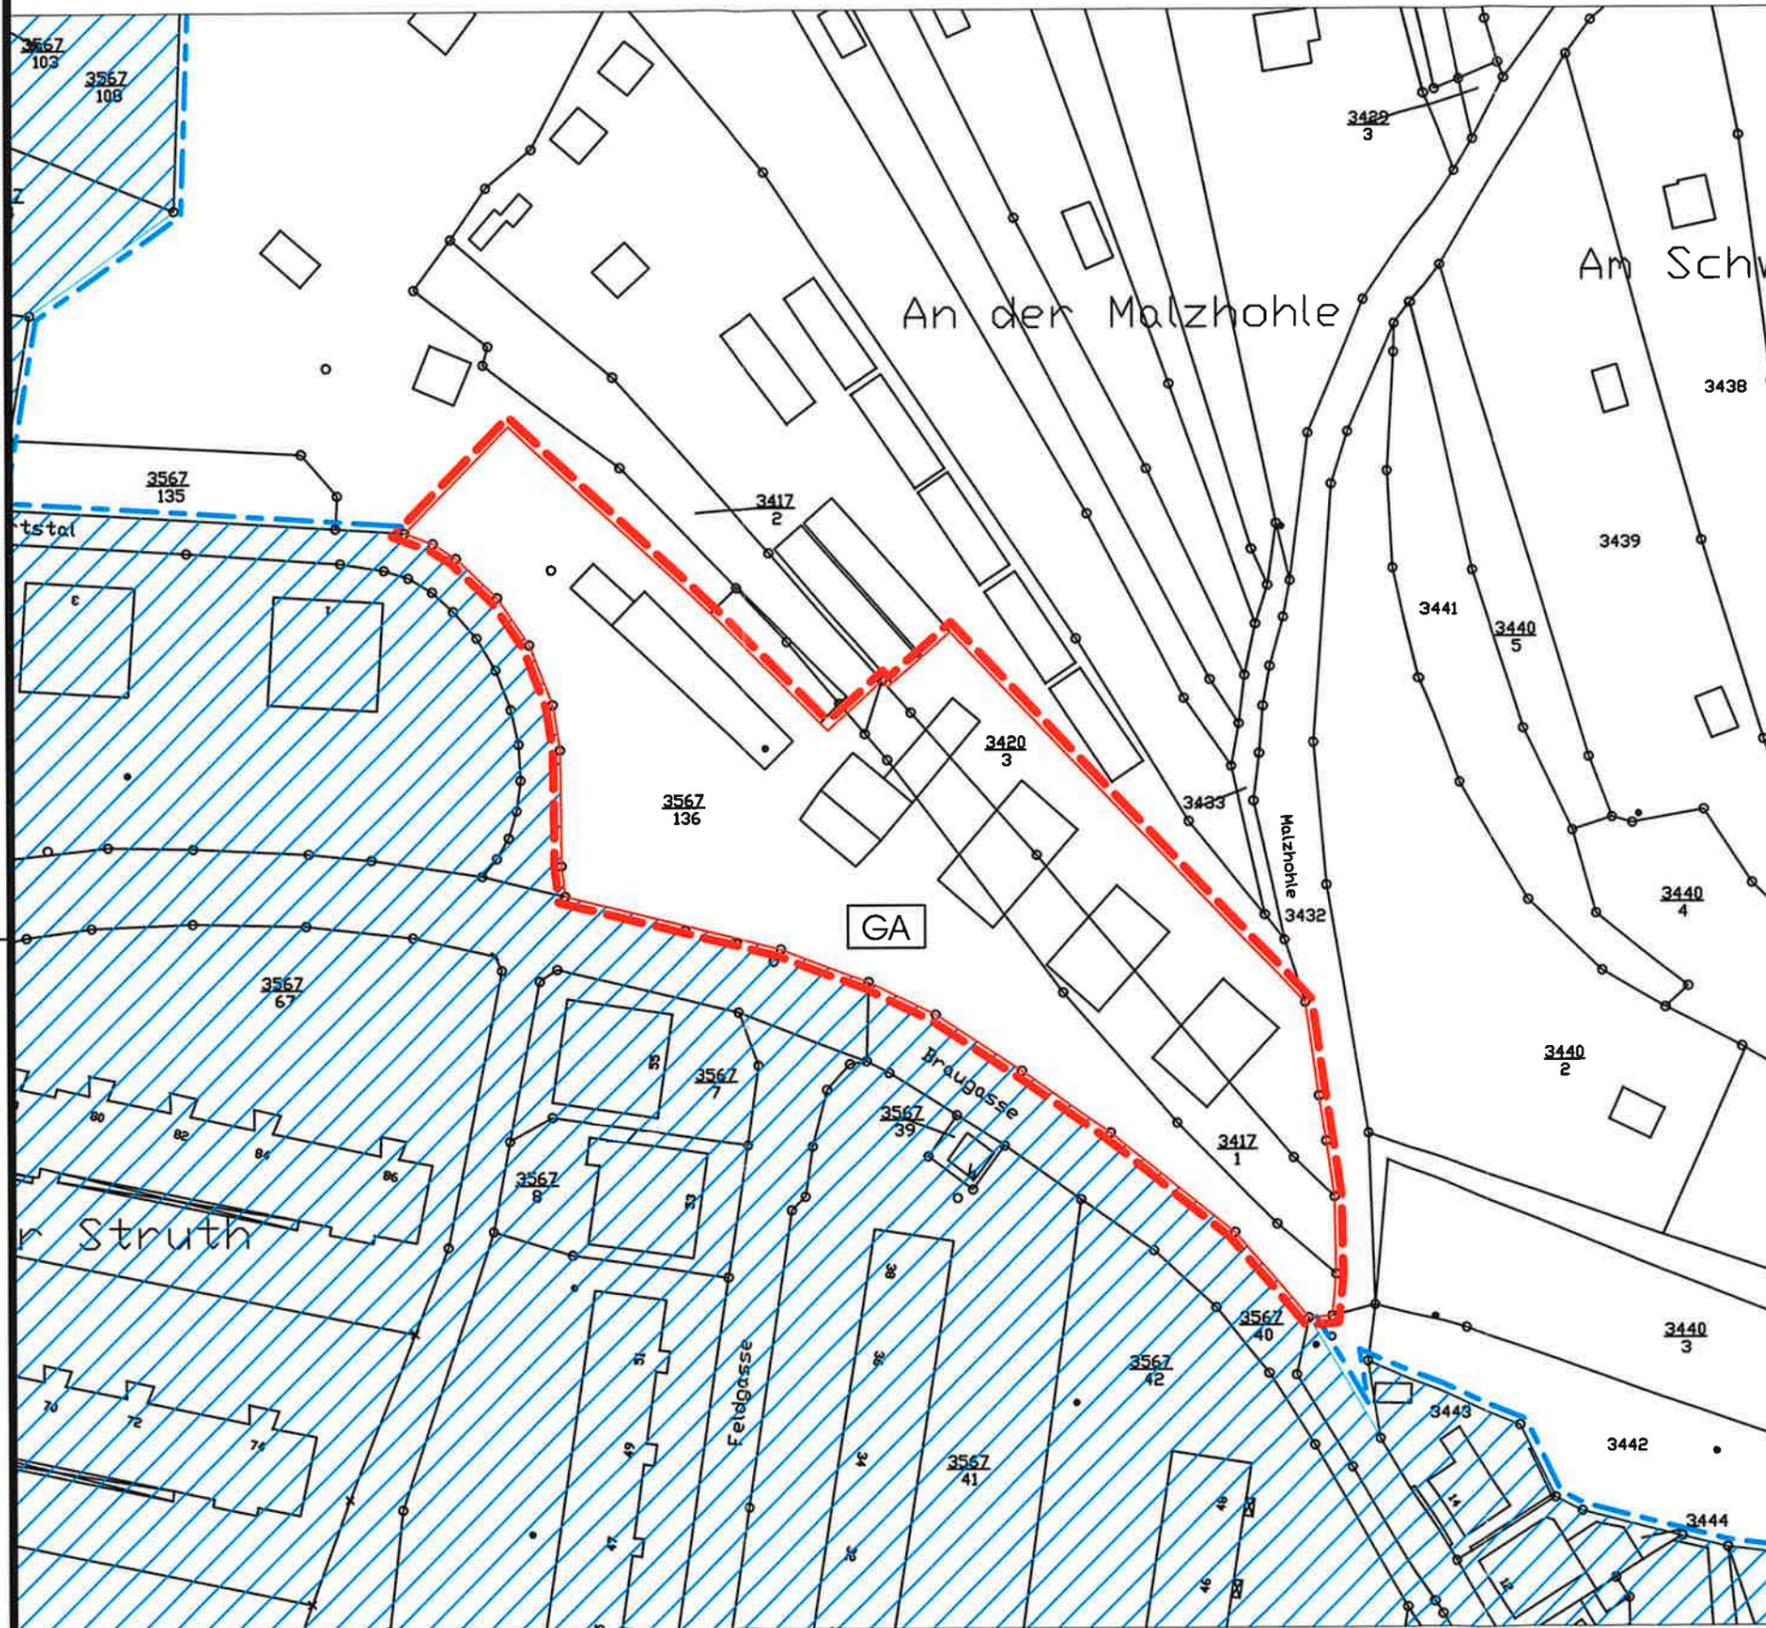

Übersichtsplan

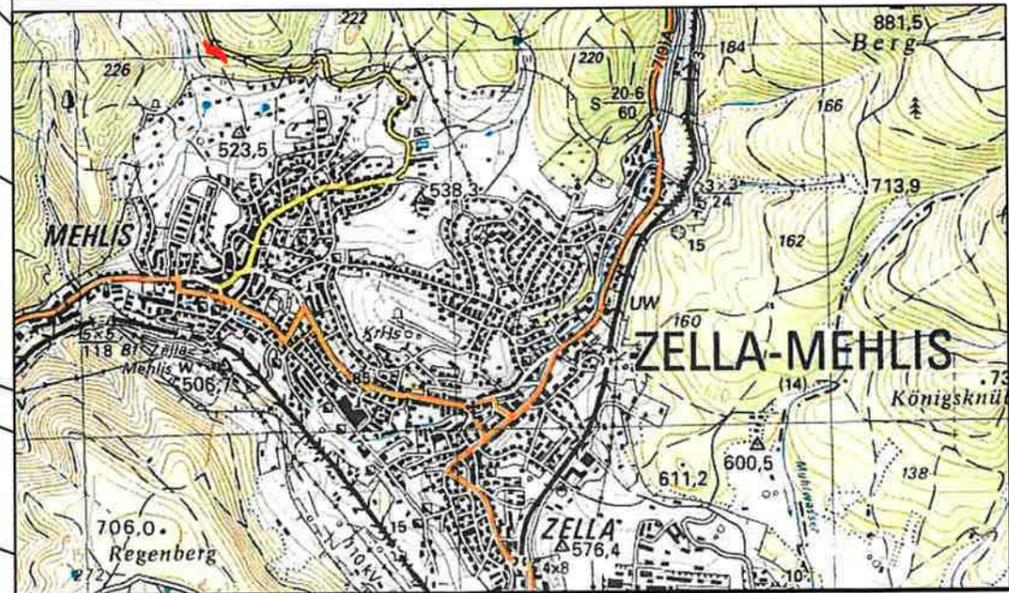


## ERGÄNZUNGSSATZUNG ZELLA-MEHLIS "AN DER MALZHÖHLE"

MABSTAB: 1:1000      BLATT.-NR.: 1      DATUM: 23.06.2014

BEARBEITET: Kronacher      Planungsstand: Satzung vom 28.08.2014

GEPRÜFT:

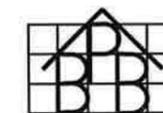

Bauplanungsbüro  
Peter Bernhardt  
Heinrich-Ehrhardt-Str.6  
98544 Zella-Mehlis  
Tel.: 03682/49150      Fax: 03682/894022

Planteil A

Festsetzungen

 Ergänzungsbereich gemäß § 34 Abs. 4 Satz 1 Nr. 3 BauGB

 Garagen


 Innenbereich gem. § 34 Abs. 4 Nr. 1 BauGB

 räumlicher Geltungsbereich der Klarstellungssatzung § 34 Abs. 4 Satz 1 Nr. 1 BauGB

1. Kartengrundlage  
Automatisierte Liegenschaftskarte

2. Aufstellung  
Der Stadtrat hat in seiner Sitzung vom 24.06.14 gem. § 34 Abs. 4 Satz 1 Nr. 3 BauGB die Aufstellung einer Ergänzungssatzung beschlossen. Der Aufstellungsbeschluss wurde am 25.06.2014 ortsüblich bekannt gemacht.

Zella-Mehlis, den 25.06.2014

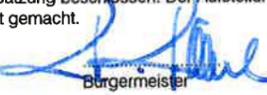  
Bürgermeister

3. Öffentliche Auslegung  
Der Entwurf der Ergänzungssatzung mit Begründung hat gemäß § 3 Abs. 2 BauGB über die Dauer eines Monats vom 18.07. bis einschließlich 19.08.2014 öffentlich ausgelegt. Ort und Zeit der öffentlichen Auslegung sind ortsüblich bekannt gemacht worden.

Zella-Mehlis, den 25.08.2014

  
Bürgermeister

4. Behördenbeteiligung  
Die Behörden und sonstigen Träger öffentlicher Belange wurden gemäß § 4 Abs. 2 BauGB vom 18.07. bis einschließlich 19.08.2014 beteiligt.

Zella-Mehlis, den 25.08.2014

  
Bürgermeister

5. Abwägung  
Der Stadtrat hat in seiner Sitzung vom 30.09.2014 unter Beschluss-Nr. 27/10/2014 die Anregungen der öffentlichen und privaten Belange untereinander und gegeneinander abgewogen. Das Ergebnis wurde mitgeteilt.

Zella-Mehlis, den 09.12.2014

  
Bürgermeister

4. Satzungsbeschluss  
Die Ergänzungssatzung gemäß § 34 Abs. 4 Satz 1 Nr. 3 BauGB wurde am 30.09.2014 als Satzung beschlossen.

Zella-Mehlis, den 09.12.2014

  
Bürgermeister