


Darstellung des wirksamen Flächennutzungsplanes vom

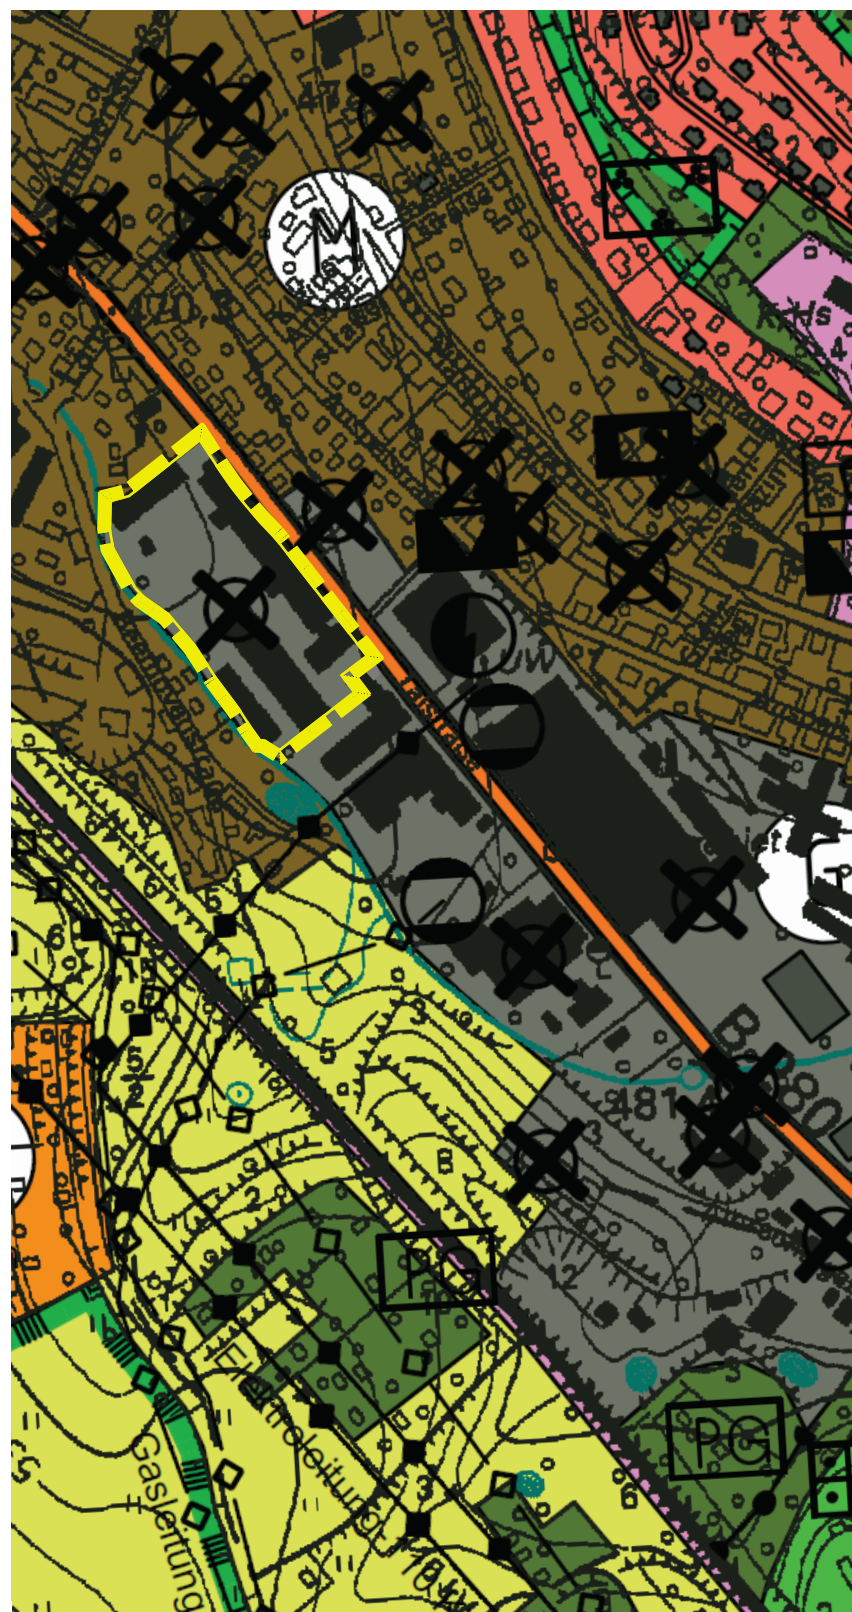

Berichtigung des Flächennutzungsplanes der Stadt Zella-Mehlis gem. § 13a (2) Nr. 2 BauGB nach Maßgabe des Bebauungsplanes "Sondergebiet Einkaufszentrum Talstraße (ehemaliges Elektrogerätewerk)"



Legende



Sondergebiet Handel
gem. § 1 (2) Nr. 10 BauNVO



Bereich der Berichtigung
des Flächennutzungsplanes



Verfahrensvermerk

Anlage 1 zur Begründung

Flächennutzungsplan der Stadt Zella-Mehlis i.d.F. vom

zuletzt geändert durch Berichtigung gemäß § 13a (2) Nr. 2 BauGB nach Maßgabe des Bebauungsplanes "Sondergebiet Einkaufszentrum Talstraße (ehemaliges Elektrogerätewerk)" der Stadt Zella-Mehlis, in Kraft gesetzt durch die Bekanntmachung des Satzungsbeschlusses vom

Für die Geltendmachung der Verletzung von Vorschriften gem. § 215 BauGB gelten die durch die jeweilige Änderung ausgelösten Fristen und Rechtsfolgen.

Zella-Mehlis, den

(Siegel)

.....
(Rossel)
Bürgermeister



Luftbild ohne Maßstab

Flächennutzungsplan der Stadt Zella-Mehlis - 7. Änderung -

(als Berichtigung gemäß § 13a (2) Nr.2. BauGB)

Datum: 14.10.2016 Maßstab: 1 : 5000

**STADTPLANUNGSBÜRO
MEISNER & DUMJAHN**

Büro für interdisziplinäre Stadt- u. Bauleitplanung,
Stadtsanierung, Siedlungsplanung, Dorferneuerung
inklusive Verfahrensberatung u. Verfahrensbegleitung

Geschäftsadresse:
Käthe-Kollwitz-Straße 9, 99734 Nordhausen

Telefon: 03631/990919
Telefax: 03631/981300
Internet: www.meiplan.de
E - mail: info@meiplan.de



Für diese Zeichnung behalten wir uns alle Rechte vor. Sie darf ohne Zustimmung der Gemeinde weder vervielfältigt, noch Dritten zugänglich gemacht werden.